


Légende :

- Eléments nouveaux**
- Clou d'arpentage implanté le 11/10/2023
 - Marque de peinture mise le 11/10/2023
 - Limite divisoire
 - Cotation
- Eléments existants**
- Limite de propriété connue
 - Bâtiment
 - Mur
 - Mur-bahut
 - Clôture
 - Haies diverses
 - Limite cadastrale appliquée
 - Bordure de trottoir
 - Bordure fine
 - Bordure caniveau
 - Réseau Eau Potable
 - Réseau Electrique
 - Réseau Gaz
 - Réseau Télécom
 - Réseau Eaux Pluviales
 - Réseau Eaux Usées
 - Réseaux indéterminés
 - Cession à la commune de Boucau pour l'élargissement du chemin du Pey

Références Cadastreles : Après division
 Document d'arpentage établi au cadastre de Bayonne, 13/10/2023 sous le n° 2023-10-13-0224
 Envoyé en préfecture le 18/11/2024
 Reçu en préfecture le 18/11/2024
 Publié le 18/11/2024
 ID : 064-216401406-20241113-DCM20241113_03-DE

Section	Ancien Numéro	Nouveau Numéro	Contenance	Destination
AN	525p(a)	599	67ca	M. RAZAT Pierre
AN	525p(b)	600	3ca	Commune de BOUCAU
AN	528p(c)	601	1a 66ca	Indivision LEGROS / MARRASSE
AN	525p(d)	602	44ca	Commune de BOUCAU

PREMIER PLAN DE DIVISION
 Élargissement du chemin du Pey

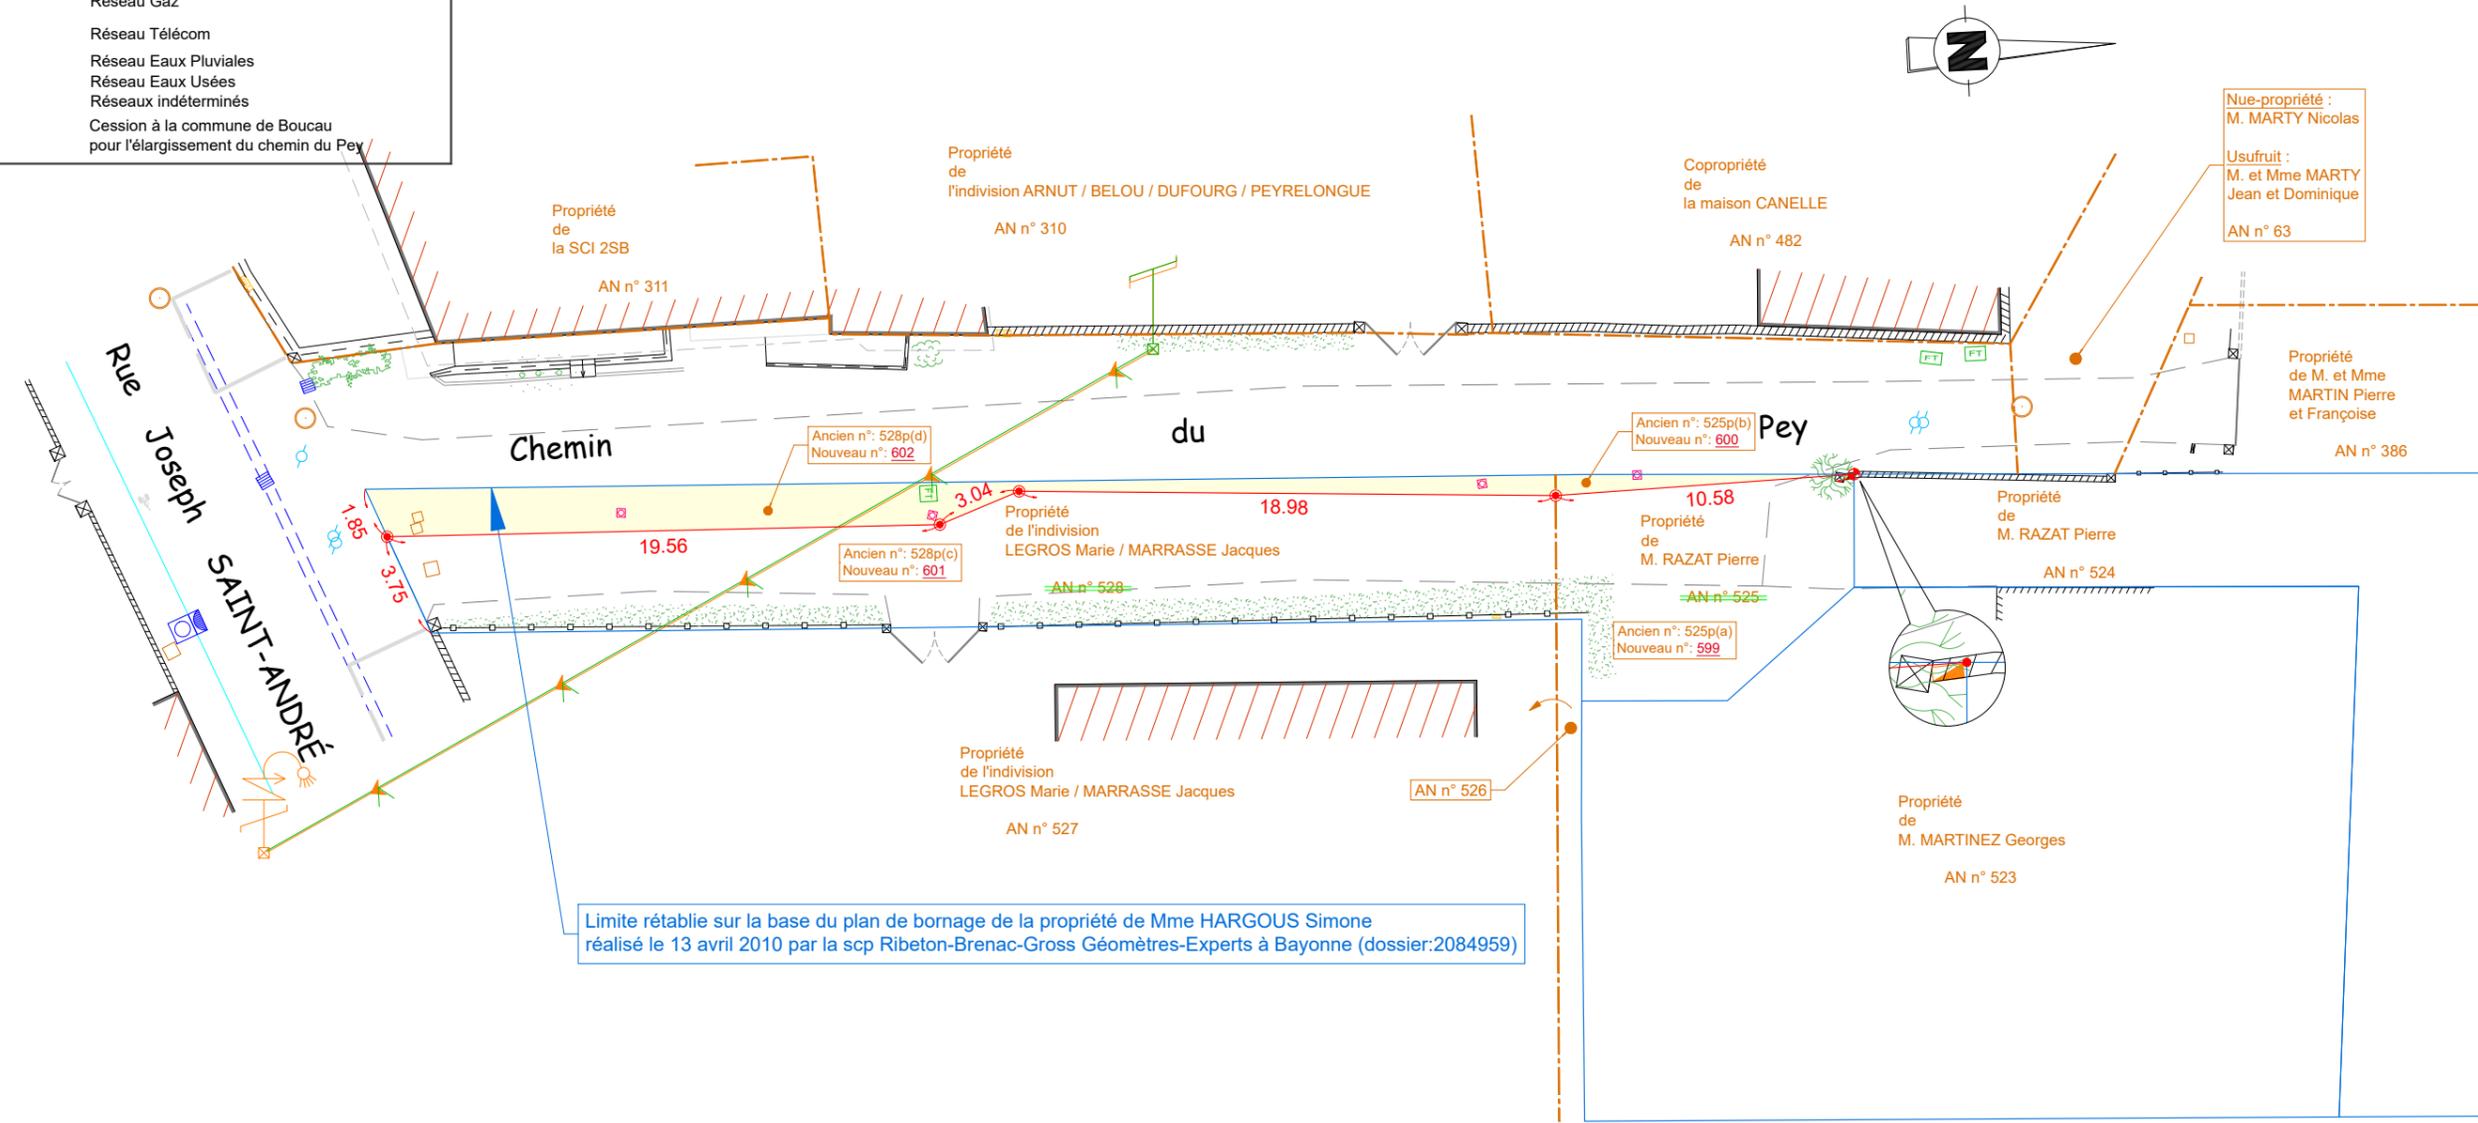

Nota bene:
 L'application cadastrale indiquée est une interprétation du plan cadastral par rapport à l'état des lieux. Ces indications ne sont en aucun cas la définition des limites réelles, qui devront faire l'objet d'un bornage contradictoire. En particulier, ce document ne pourra servir à l'implantation de bâtiment ou au calcul de prospects.

sys. coord.
CC43

échelle
1/250

format
A3



Agence de SAINT MARTIN DE SEIGNANX
 Place Jean Rameau - 40390 Saint Martin de Seignanx
 Tel : 05 59 56 59 46
 contact@premierplan.eu
 www.premierplan.eu



Propriété de l'indivision LEGROS Marie / MARRASSE Jacques
 Référence cadastrale (avant division) : AN n°528
 Propriété de M. RAZAT Pierre
 Référence cadastrale (avant division) : AN n° 525
64340 BOUCAU

Référence dossier : 23-0224 / GD
 Référence fichier : 2023 10 13_23-0224_foncier.dwg
 0 5 10m

**13/10
 2023**